


**FORELØPIG  
TEGNING**

Revisjon :	Dato :	Teg. :	
	DETALJ BESKRIVELSE :  TILGJENGLIG BOENHET DETALJ VED INNGANGSPARTI	Detaljer skal godkjennast av ansvarlig byggt teknisk konsulent i kvart tilfelle	Teg. : per
		Monteringsrettleiing for Vartdal Veggsystem må fylgjast	Kontr. :
	MURGAARDHUS ARKITEKTKONTOR	Dato : 10.06.2013	Mål : 1: 10
		Detalj nr : <b>18</b>	

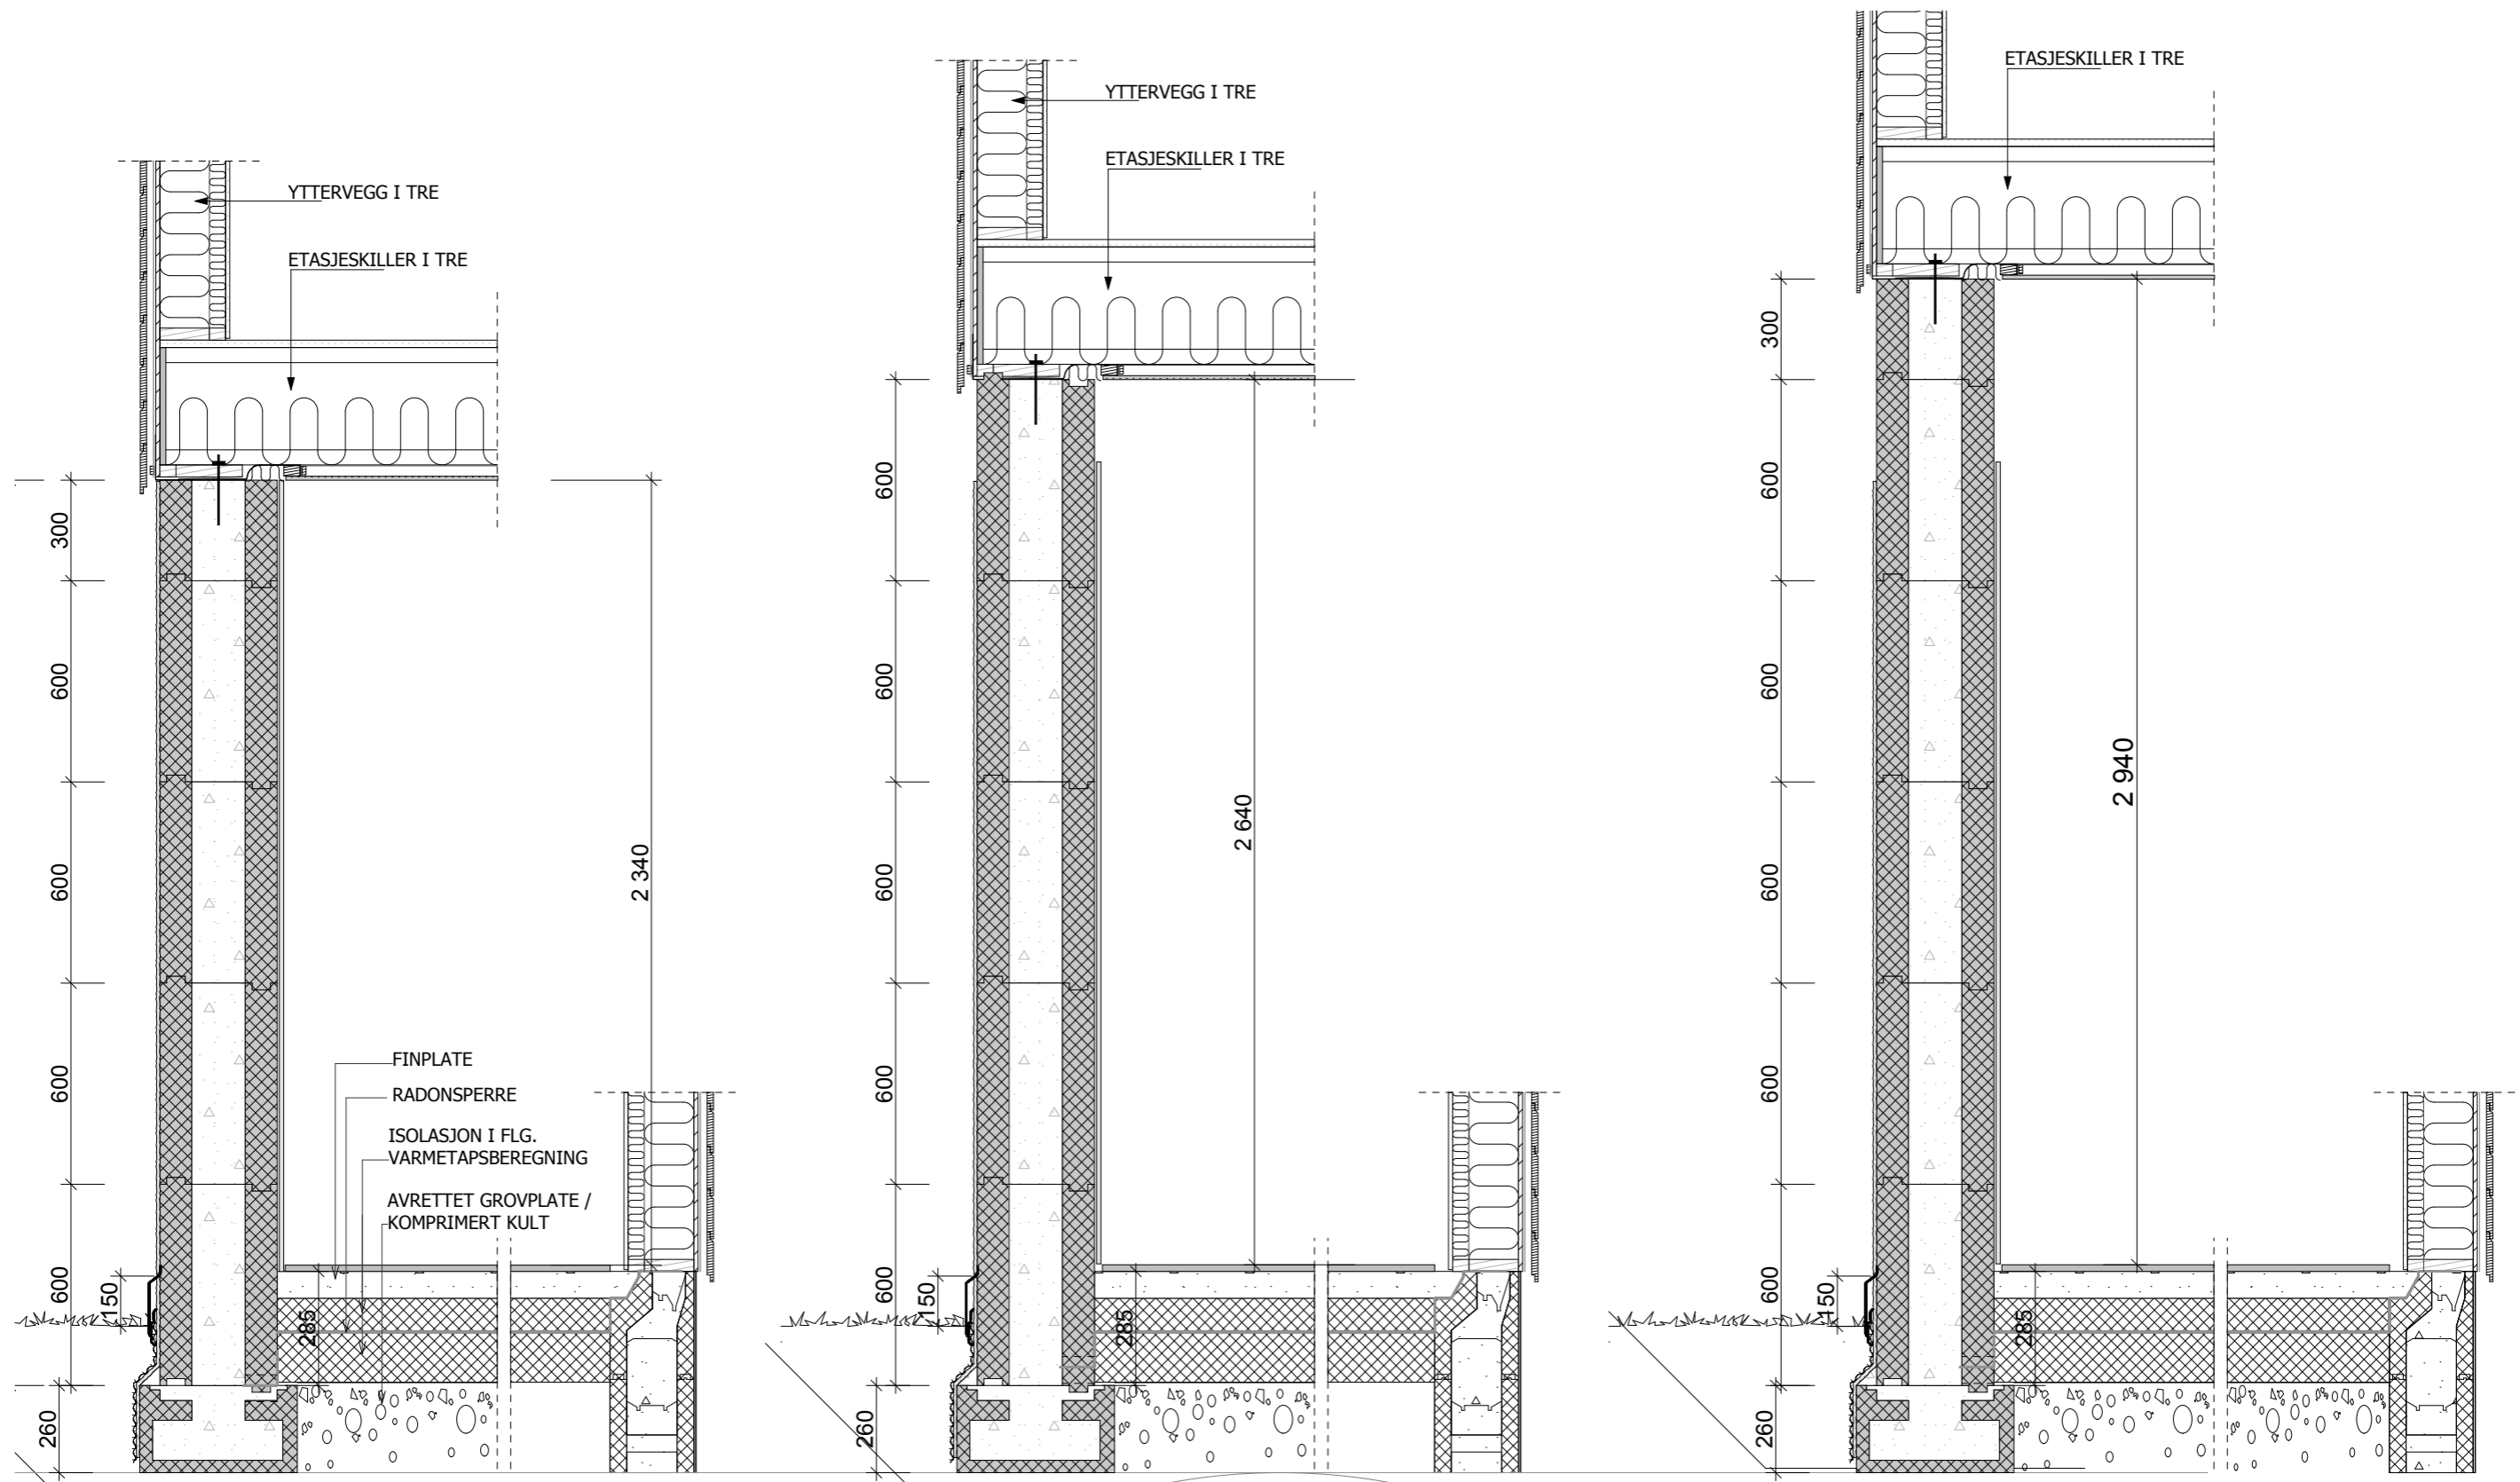

FORELØPIG  
TEGNING